


C.2 Katastrální situační výkres



Obrázek 2: Zákres projektované studny na parcele číslo 2281 (měřítko 1 : 1 000)

C.3 Koordinační situační výkres

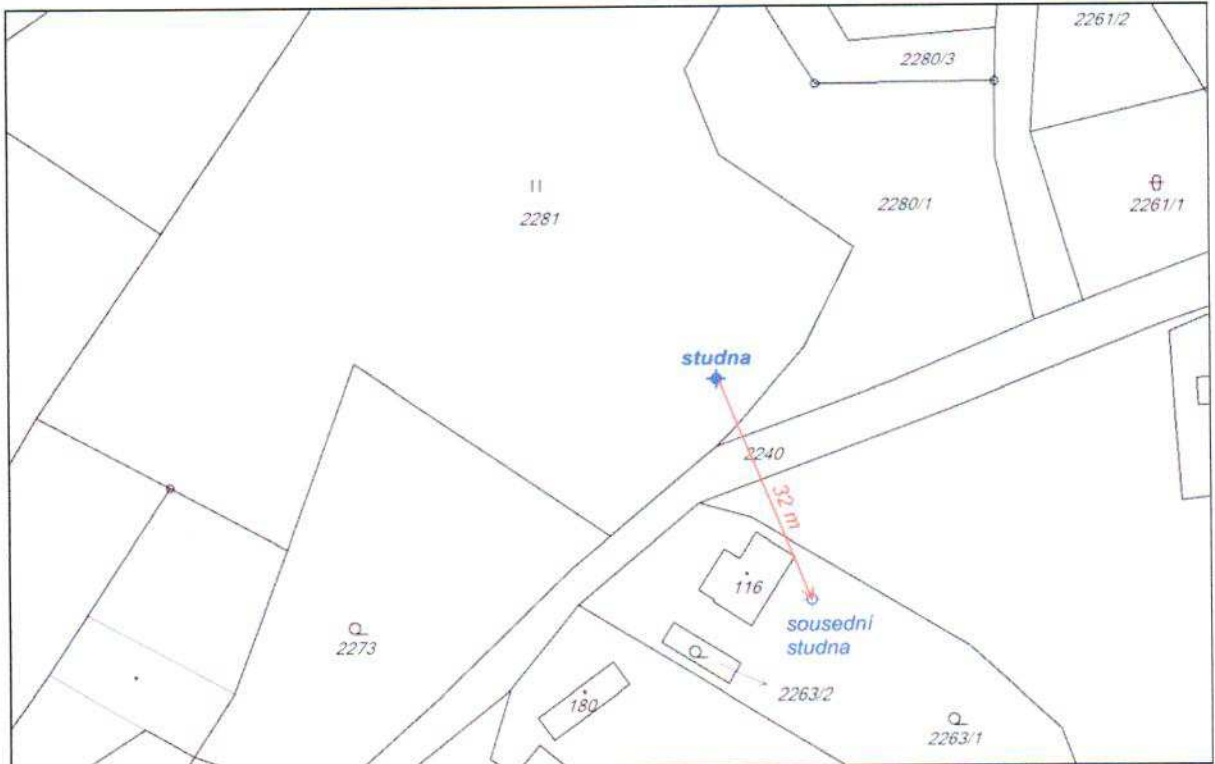

Obrázek 3: Zákres umístění projektované studny (měřítko 1 : 500, souřadnice S-JTSK studny odečtené z katastrální mapy: y = 717472, x = 1085225)